
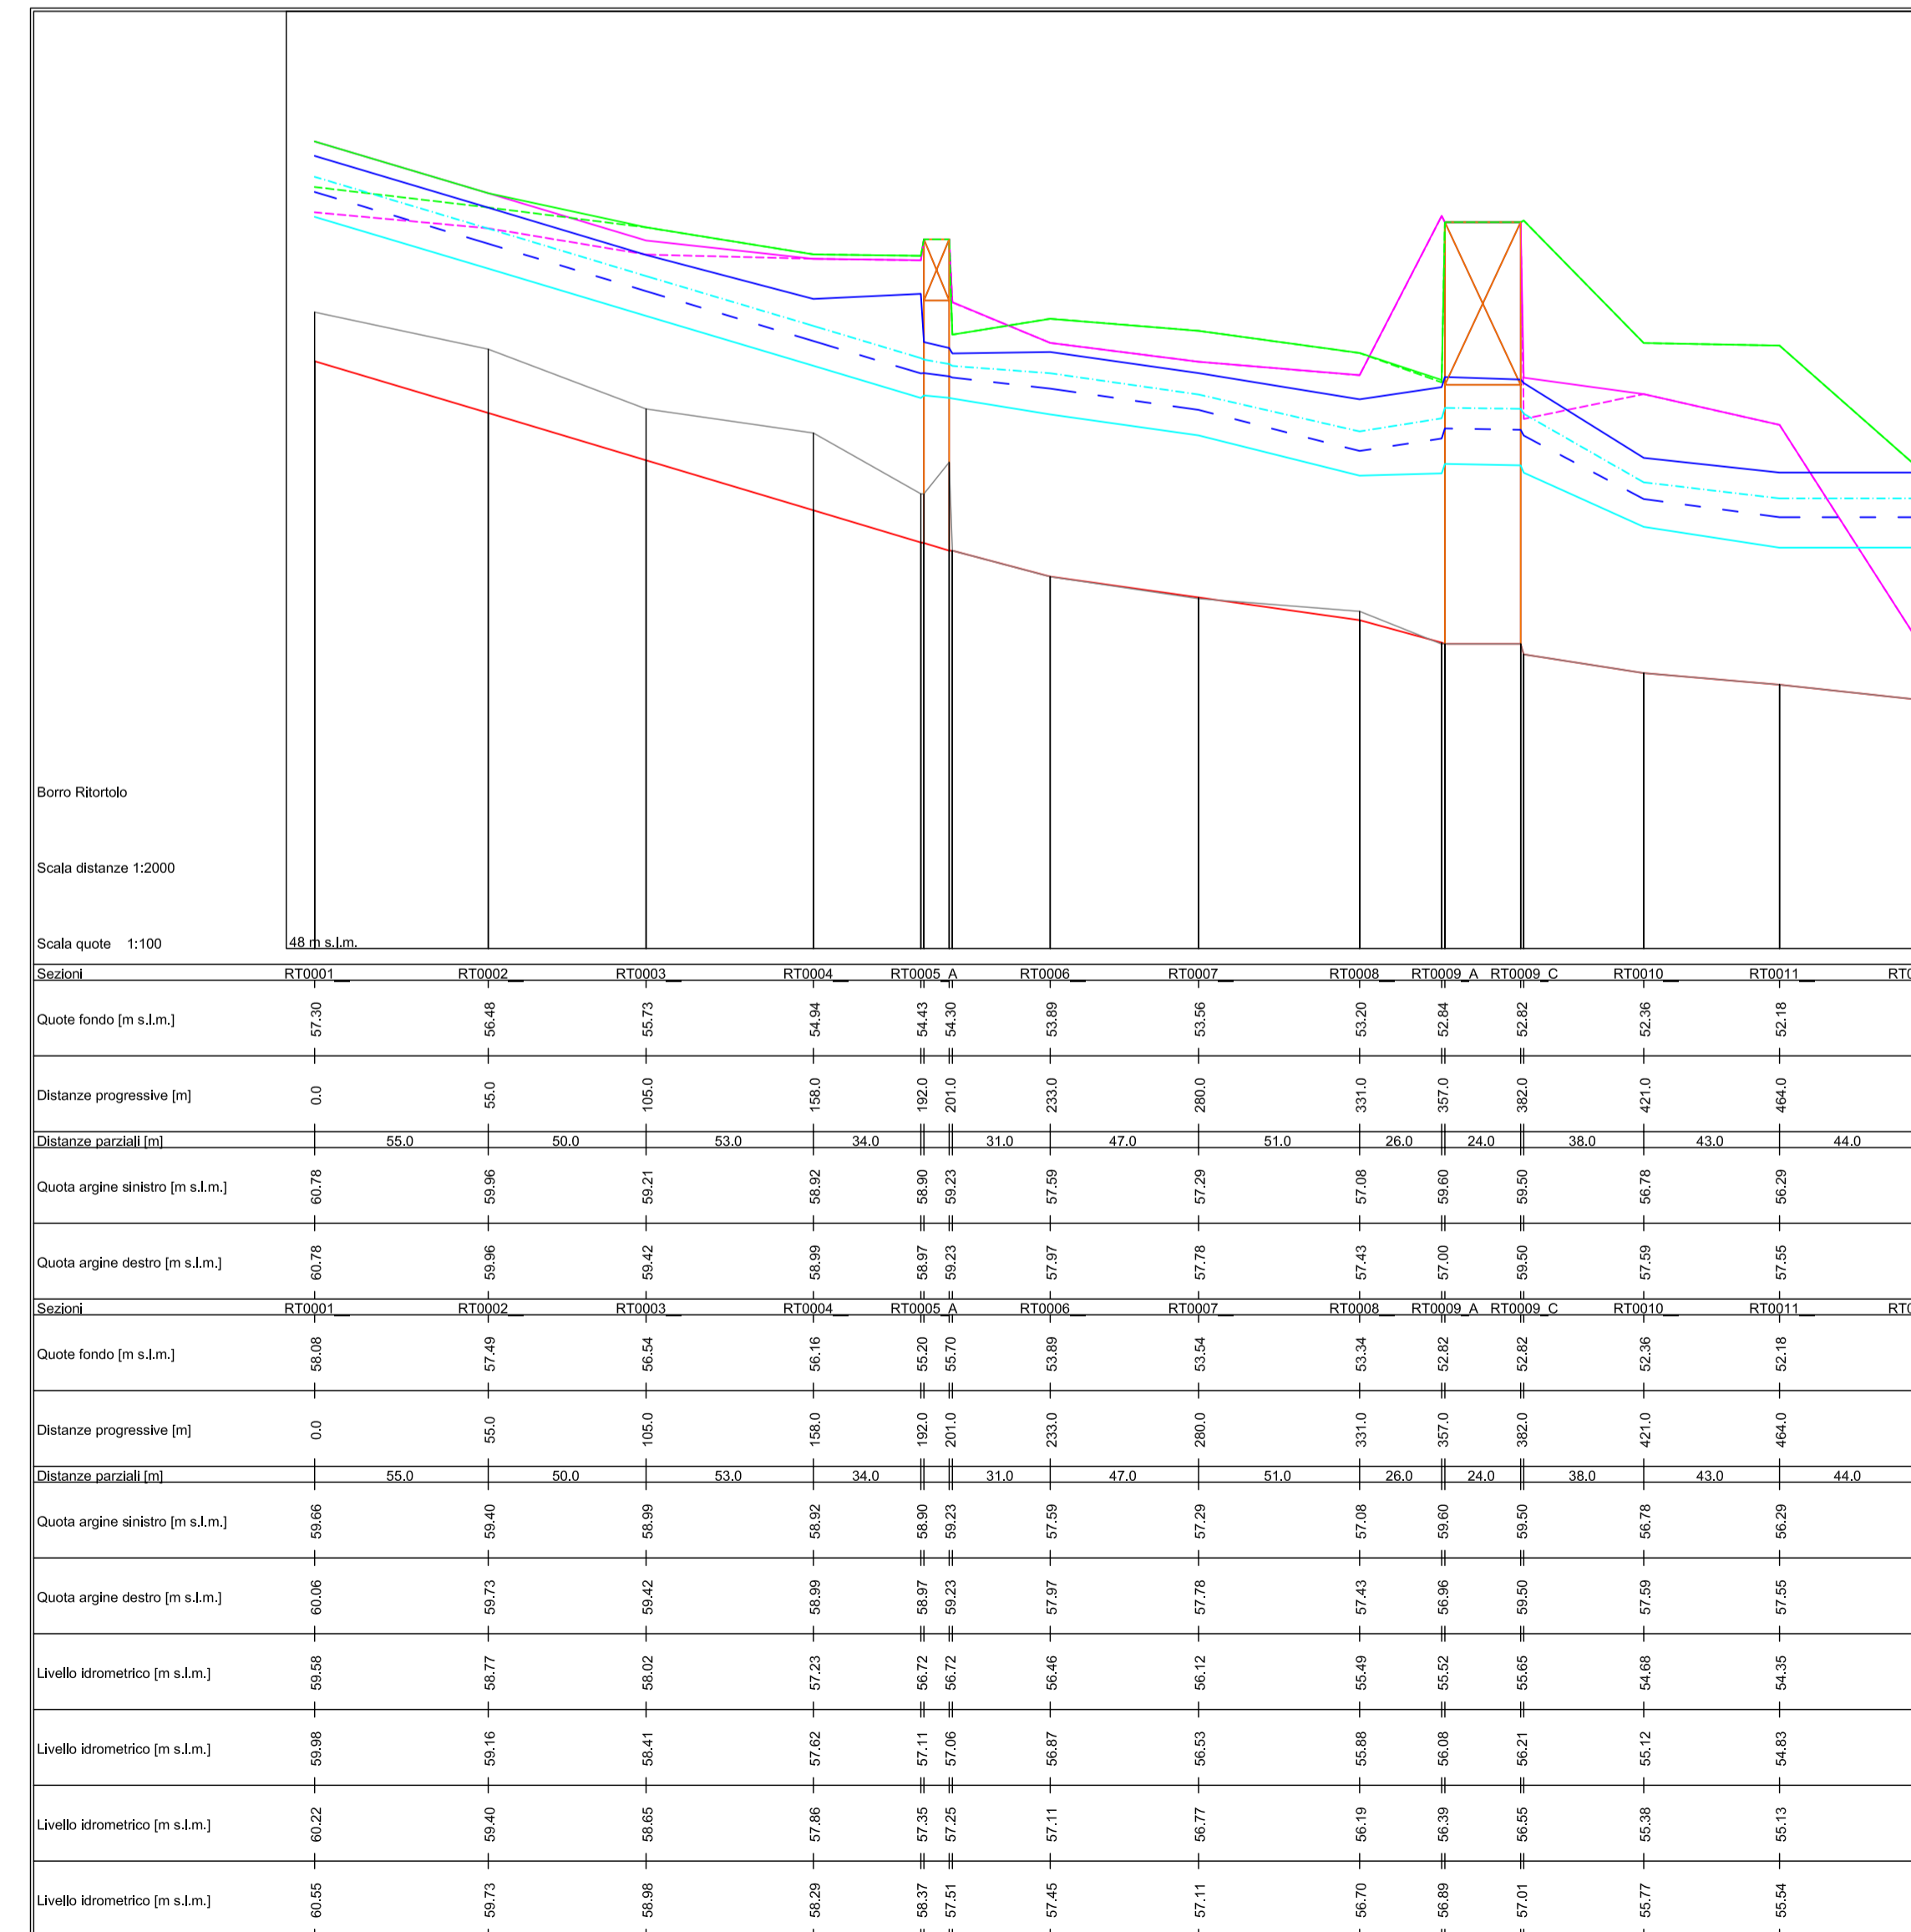
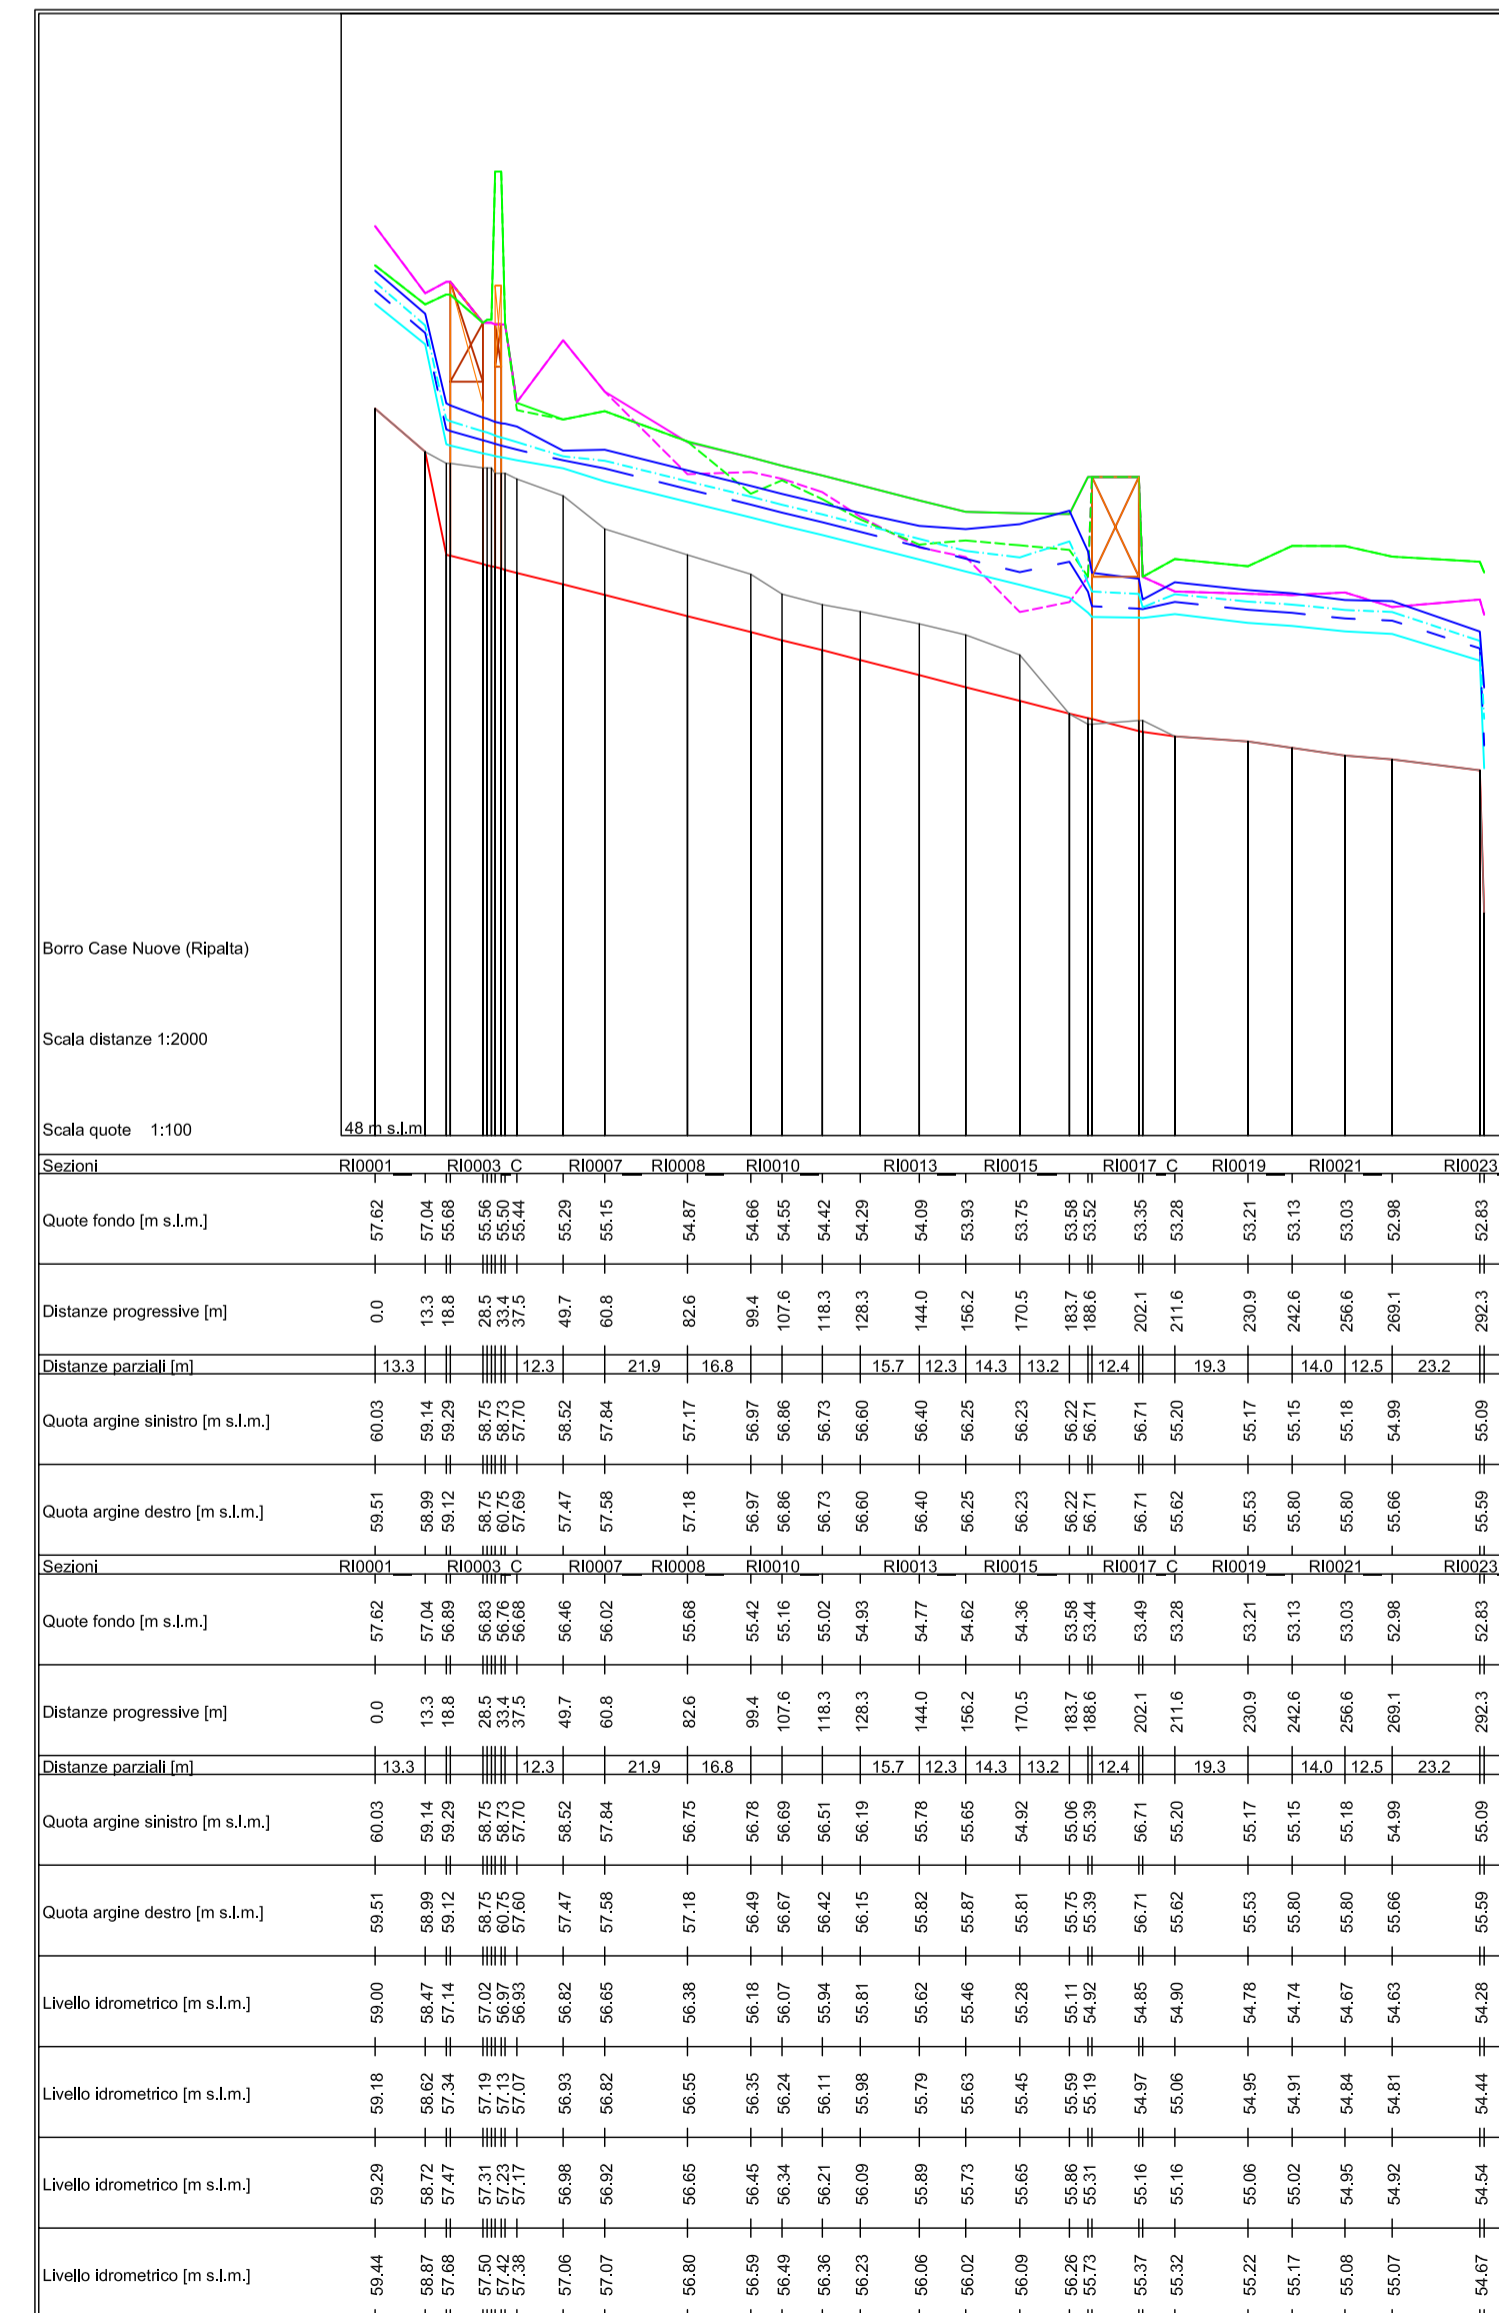


LEGENDA

- Profilo longitudinale thalweg progetto
- Profilo longitudinale argine sinistro progetto
- Profilo longitudinale argine destro progetto
- Sezione attraversamento progetto
- Profilo longitudinale thalweg
- Profilo longitudinale argine sinistro
- Profilo longitudinale argine destro
- Sezione attraversamento
- Profilo livello idrometrico Tr = 30 anni
- Profilo livello idrometrico Tr = 100 anni
- Profilo livello idrometrico Tr = 200 anni
- Profilo livello idrometrico Tr = 500 anni

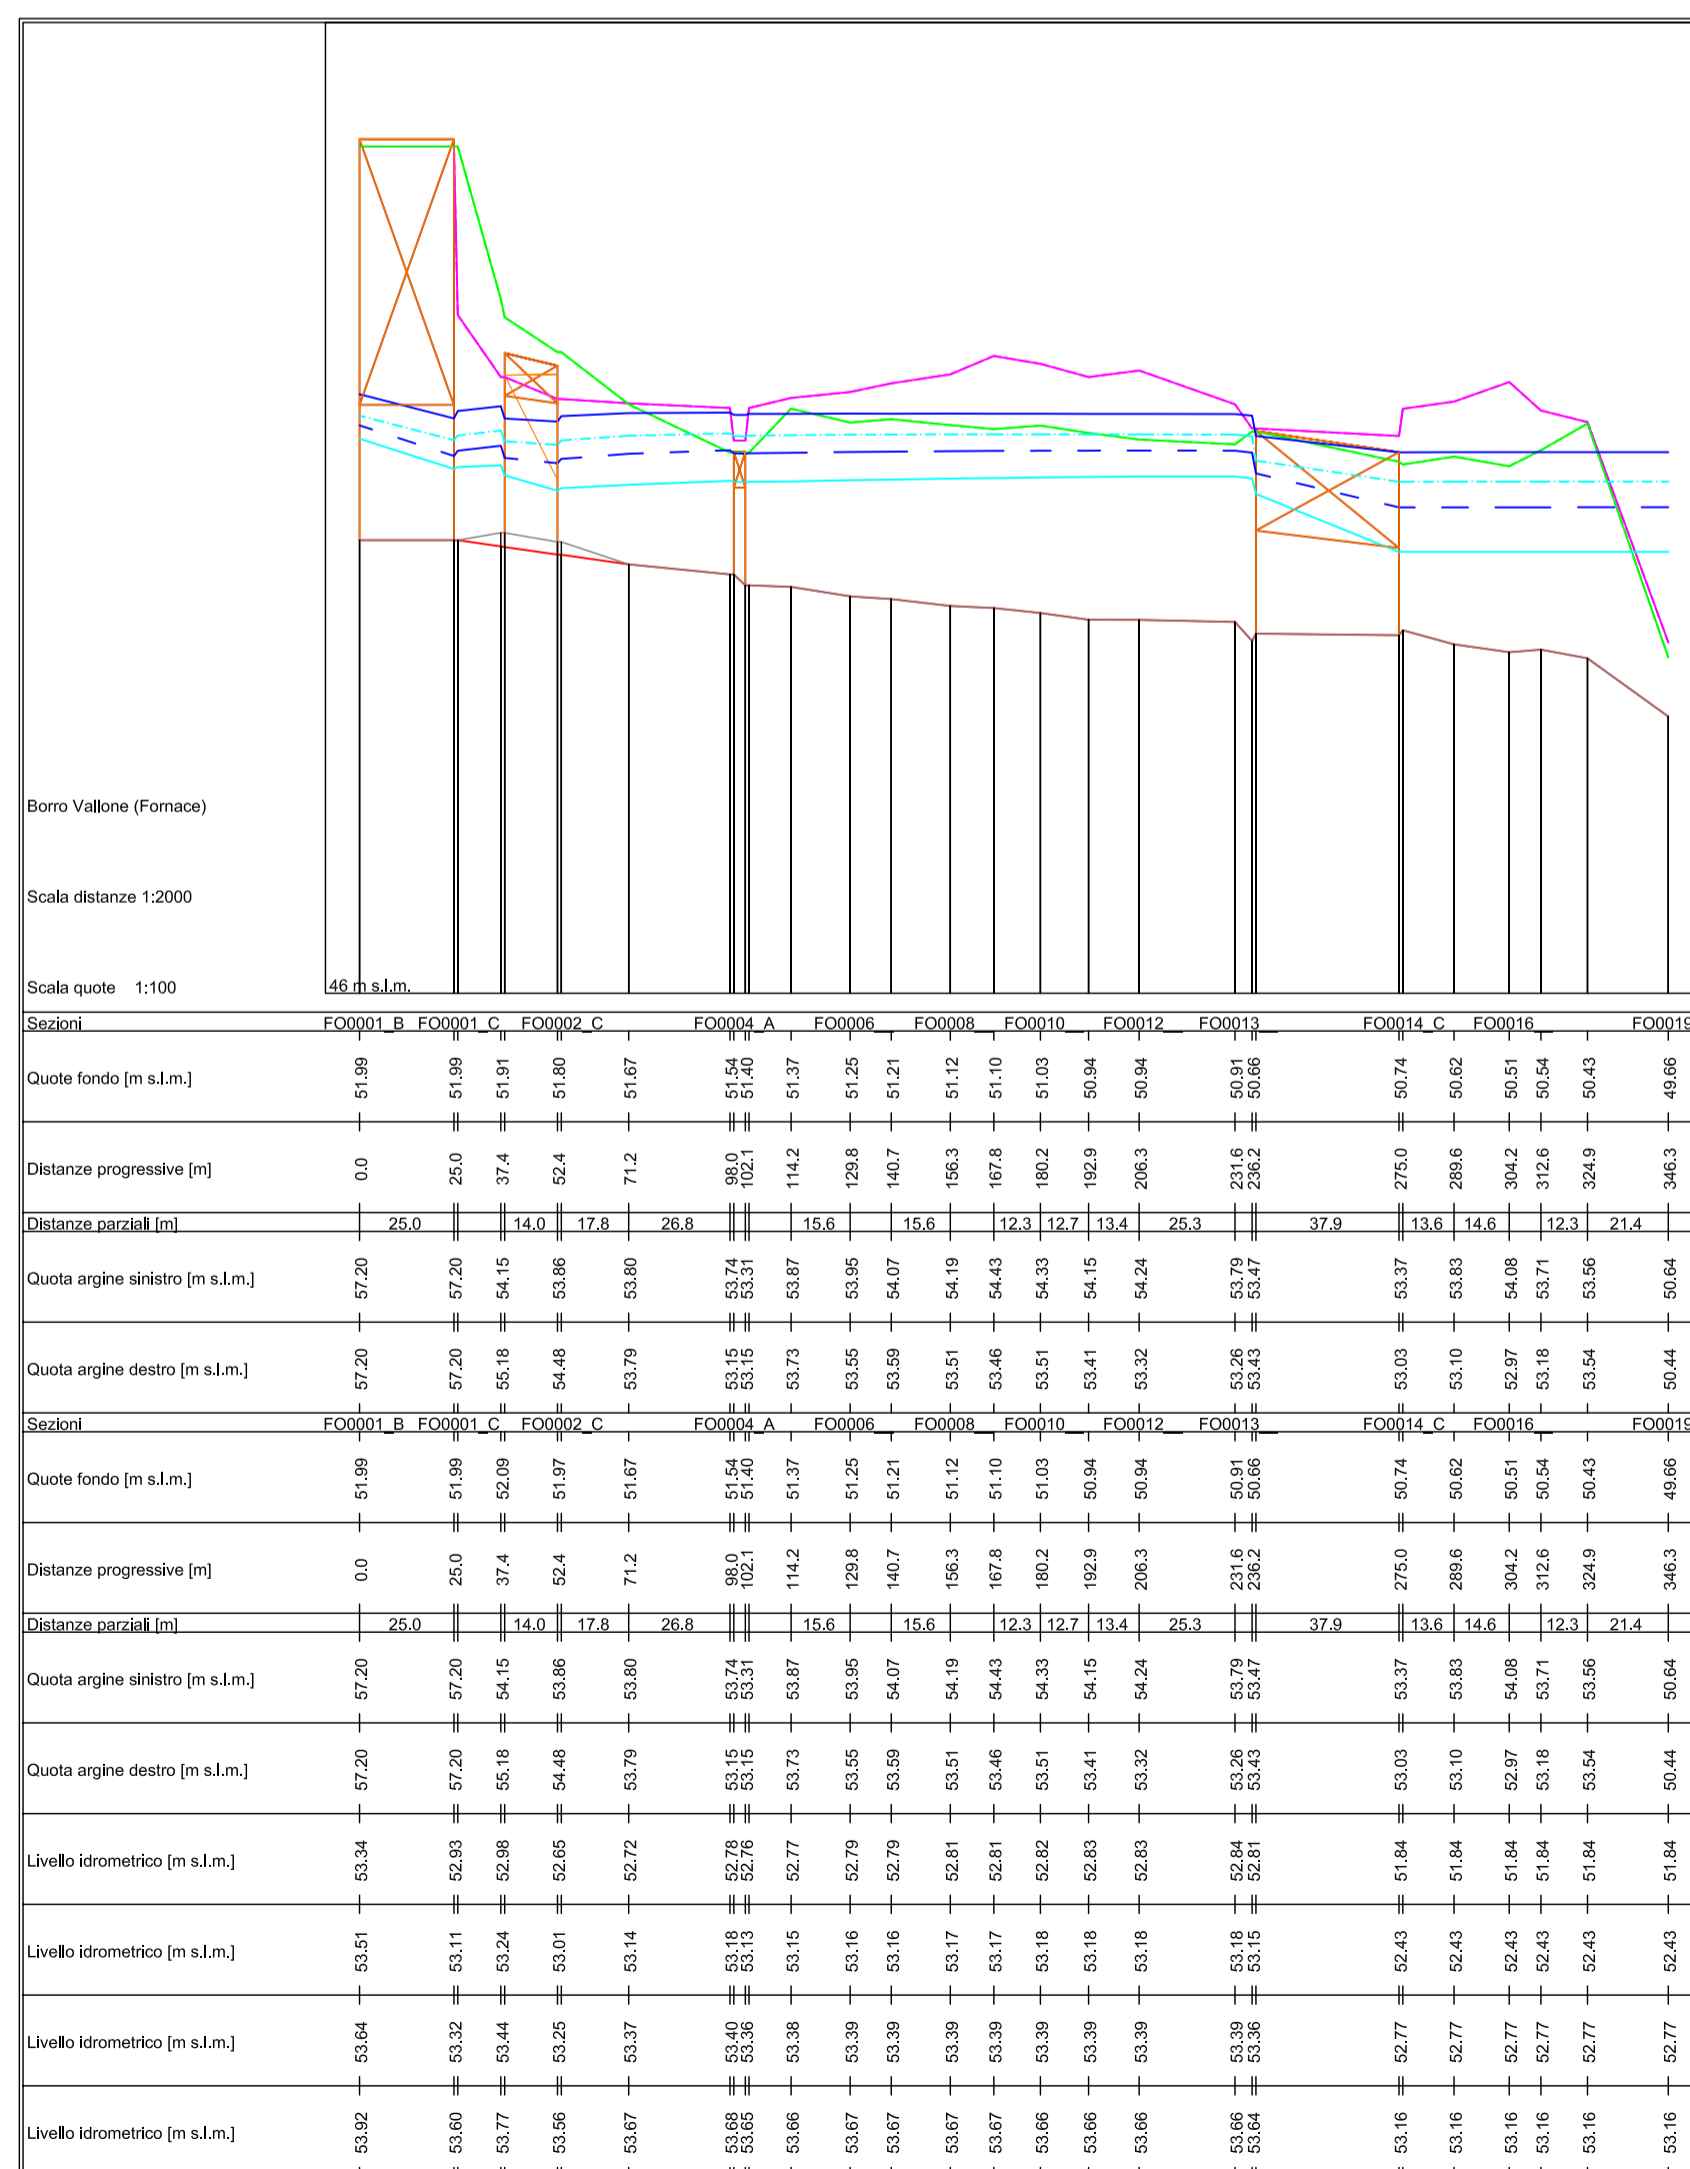

**PROVINCIA DI FIRENZE
COMUNE DI LASTRA A SIGNA**

**INDAGINI IDRAULICHE DI SUPPORTO ALLE VARIANTI
AL PIANO STRUTTURALE E AL REGOLAMENTO URBANISTICO
DEL COMUNE DI LASTRA A SIGNA**

**PROFILI LONGITUDINALI
STATO PROGETTO**

ELABORATO: T10.6	REV: 01	DATA: Ottobre 2013	SCALA: varie	NUMERO COMMISSA: L618	NOME FILE: Tavola_10_6.pdf
Via Bonifacio Lupi, 1 50129 - FIRENZE Tel. 055494205, Fax 055492042		PROGETTISTA: Dot. Ing. David Sestacci		COMMITTENTE: Comune di Lastra a Signa Piazza del Comune, 17 50055 Lastra a Signa	
COLLABORATORE: Dott. Giulio Sella Angelini Dott. Ing. Martina Alderighi Geom. Daniele Natali		C2 01 21/10/13 00 31/07/12 REV. DATA			
SECONDA EMISSIONE			PRIMA EMISSIONE		
DESCRIZIONE MODIFICHE					