


LEGENDA

- Profilo longitudinale thalweg progetto
- Profilo longitudinale argine sinistro progetto
- Profilo longitudinale argine destro progetto
- Sezione attraversamento progetto
- Profilo longitudinale thalweg
- Profilo longitudinale argine sinistro
- Profilo longitudinale argine destro
- Sezione attraversamento
- Profilo livello idrometrico Tr = 30 anni
- Profilo livello idrometrico Tr = 100 anni
- Profilo livello idrometrico Tr = 200 anni
- Profilo livello idrometrico Tr = 500 anni

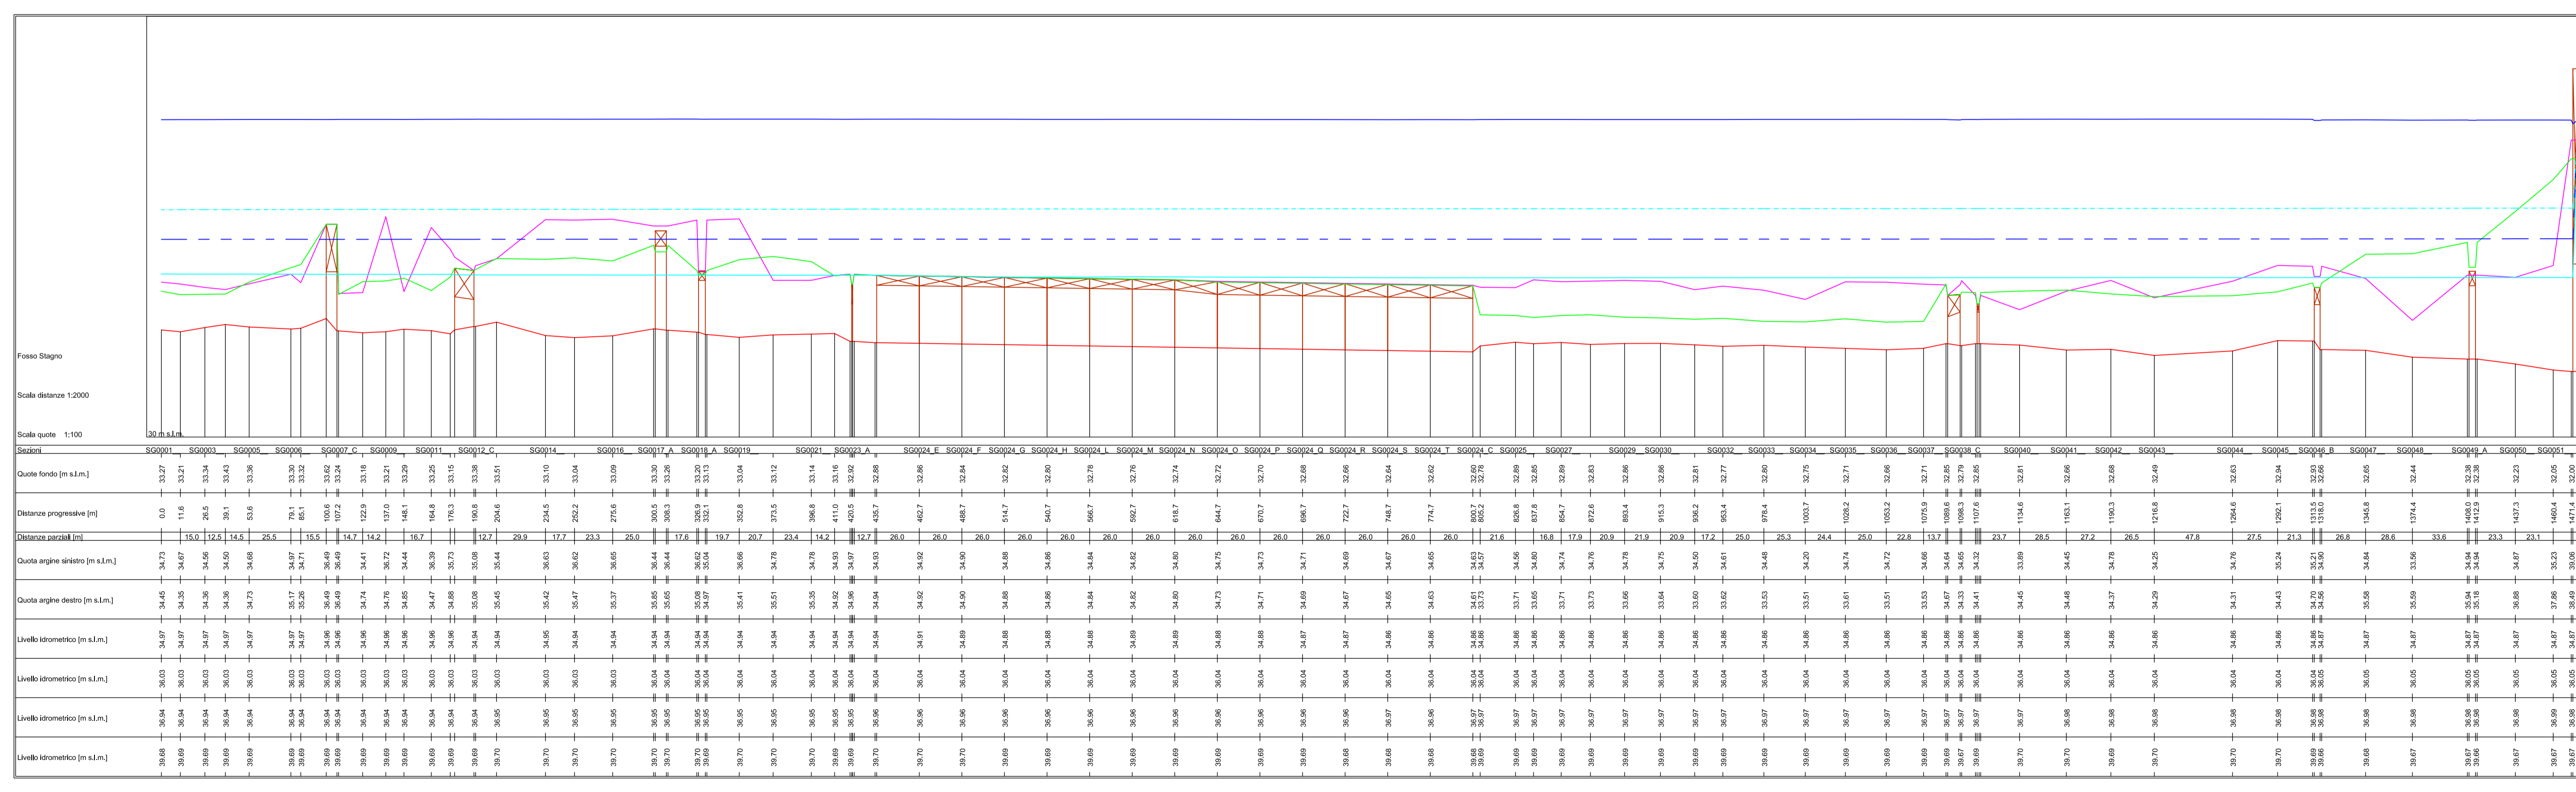

**PROVINCIA DI FIRENZE
COMUNE DI LASTRA A SIGNA**



**INDAGINI IDRAULICHE DI SUPPORTO ALLE VARIANTI
AL PIANO STRUTTURALE E AL REGOLAMENTO URBANISTICO
DEL COMUNE DI LASTRA A SIGNA**

**PROFILI LONGITUDINALI
STATO PROGETTO**

ELABORATO: T10.3	REV: 01	DATA: Ottobre 2013	SCALA: varie	NUMERO COMMESA: L618	NOME FILE: Tavola_10_3.pdf
		PROGETTISTA: Dott. Ing. David Sentesoli	COMMITTENTE: Comune di Lastra a Signa Piazza del Comune, 17 50055 Lastra a Signa		
Via Bonifacio Lupi, 1 50124 FIRENZE Tel. 055484206, Fax 0554626342					
COLLABORATORE: Dott. Geol. Silvia Angelini Dott. Ing. Martina Alberghini Geom. Daniele Naldi					
02					
01	21/10/13			SECONDA EMISSIONE	
00	31/07/12			PRIMA EMISSIONE	
REV.	DATA			DESCRIZIONE MODIFICHE	