COMUNE DI LASTRA A SIGNA

PROVINCIA DI FIRENZE

REGOLAMENTO URBANISTICO

Tavola adeguata alle osservazioni accolte

TAV 2.F	Assetto del territorio La Luna – Inno – Marliano	scala 1 : 2.000 maggio 2008

Il Sindaco:
Carlo Nannetti

Il responsabile del servizio urbanistica:
Arch. Marina Gargiulo

Informatizzazione dei dati di base
e elaborazioni cartografiche
Geol. Alberto Benvenuti
Geol. Filippo Bonechi

Territorio rurale e aperto

- Zona collinare a prevalente indirizzo forestale
- Zona delle incisioni collinari a prevalente indirizzo forestale
- Zona collinare a indirizzo agricolo e forestale complesso
- Zona collinare a prevalente indirizzo agricolo
- Zona pedecollinare a prevalente indirizzo agricolo
- Zona di pianura a prevalente indirizzo agricolo
- Zona di pianura a prevalenza di naturalita'
- Zona delle aree golenali
- Zona degli alvei fluviali

Sistema insediativo

- Zona storica urbana (A1)
- Zona storica con dominanza di spazi scoperti (A2)
  - A2a - Complessi religiosi
  - A2b - Ville
  - A2c - Borghi e aggregati rurali
  - A2d - Cimiteri
- Zona ad assetto compiuto prevalentemente residenziale (B1)
- B1a - a bassa densità
- B1b - a media densità
- B1c - a elevata densità
- B1c - a elevata densità-potenzialità edificatoria attribuita (vol. max mc. 14.000, sup. coperta mq 1.370 , n°piani 3)
- Zona ad assetto indefinito prevalentemente residenziale (B2)
- Zona ad assetto compiuto prevalentemente produttiva (D1)
- Zona a impianto modulare prevalentemente produttiva (D2)
- Zona a impianto singolare prevalentemente produttiva (D3)
- Zona ad impianto singolare per attrezzature (F)

Infrastrutture per la mobilità

- Viabilità esistente
- Viabilità da realizzare o in corso di realizzazione
- Corridoio infrastrutturale "Bretella Lastra a Signa - Prato"
- Area ferroviaria (Linea ferroviaria in corso di realizzazione)

Elementi territoriali

- Bosco
- Crinale e relativa area di pertinenza
- Geotopo o biotopo
- Corso d'acqua principale
- Corso d'acqua minore
- Specchio d'acqua
- Corso d'acqua in ambiente urbano
- Immobile di interesse storico
- Elemento puntuale di interesse storico
- Opera muraria di interesse storico
- Strada storica
- Area dei terrazzamenti storici

Destinazioni d'uso vincolanti

- Parco fluviale

Standard realizzati e previsti

- AC Attrezzature collettive
- Istruzione
- P Parcheggio
- Vp Verde pubblico
- Vs Verde sportivo

- Area da destinare alla protezione civile
- Tiro a segno
- DRS Distributore di carburante
- Area di rispetto paesaggistico
- Eco Isola ecologica

Ambiti a progettazione unitaria

Ambiti a progettazione differita

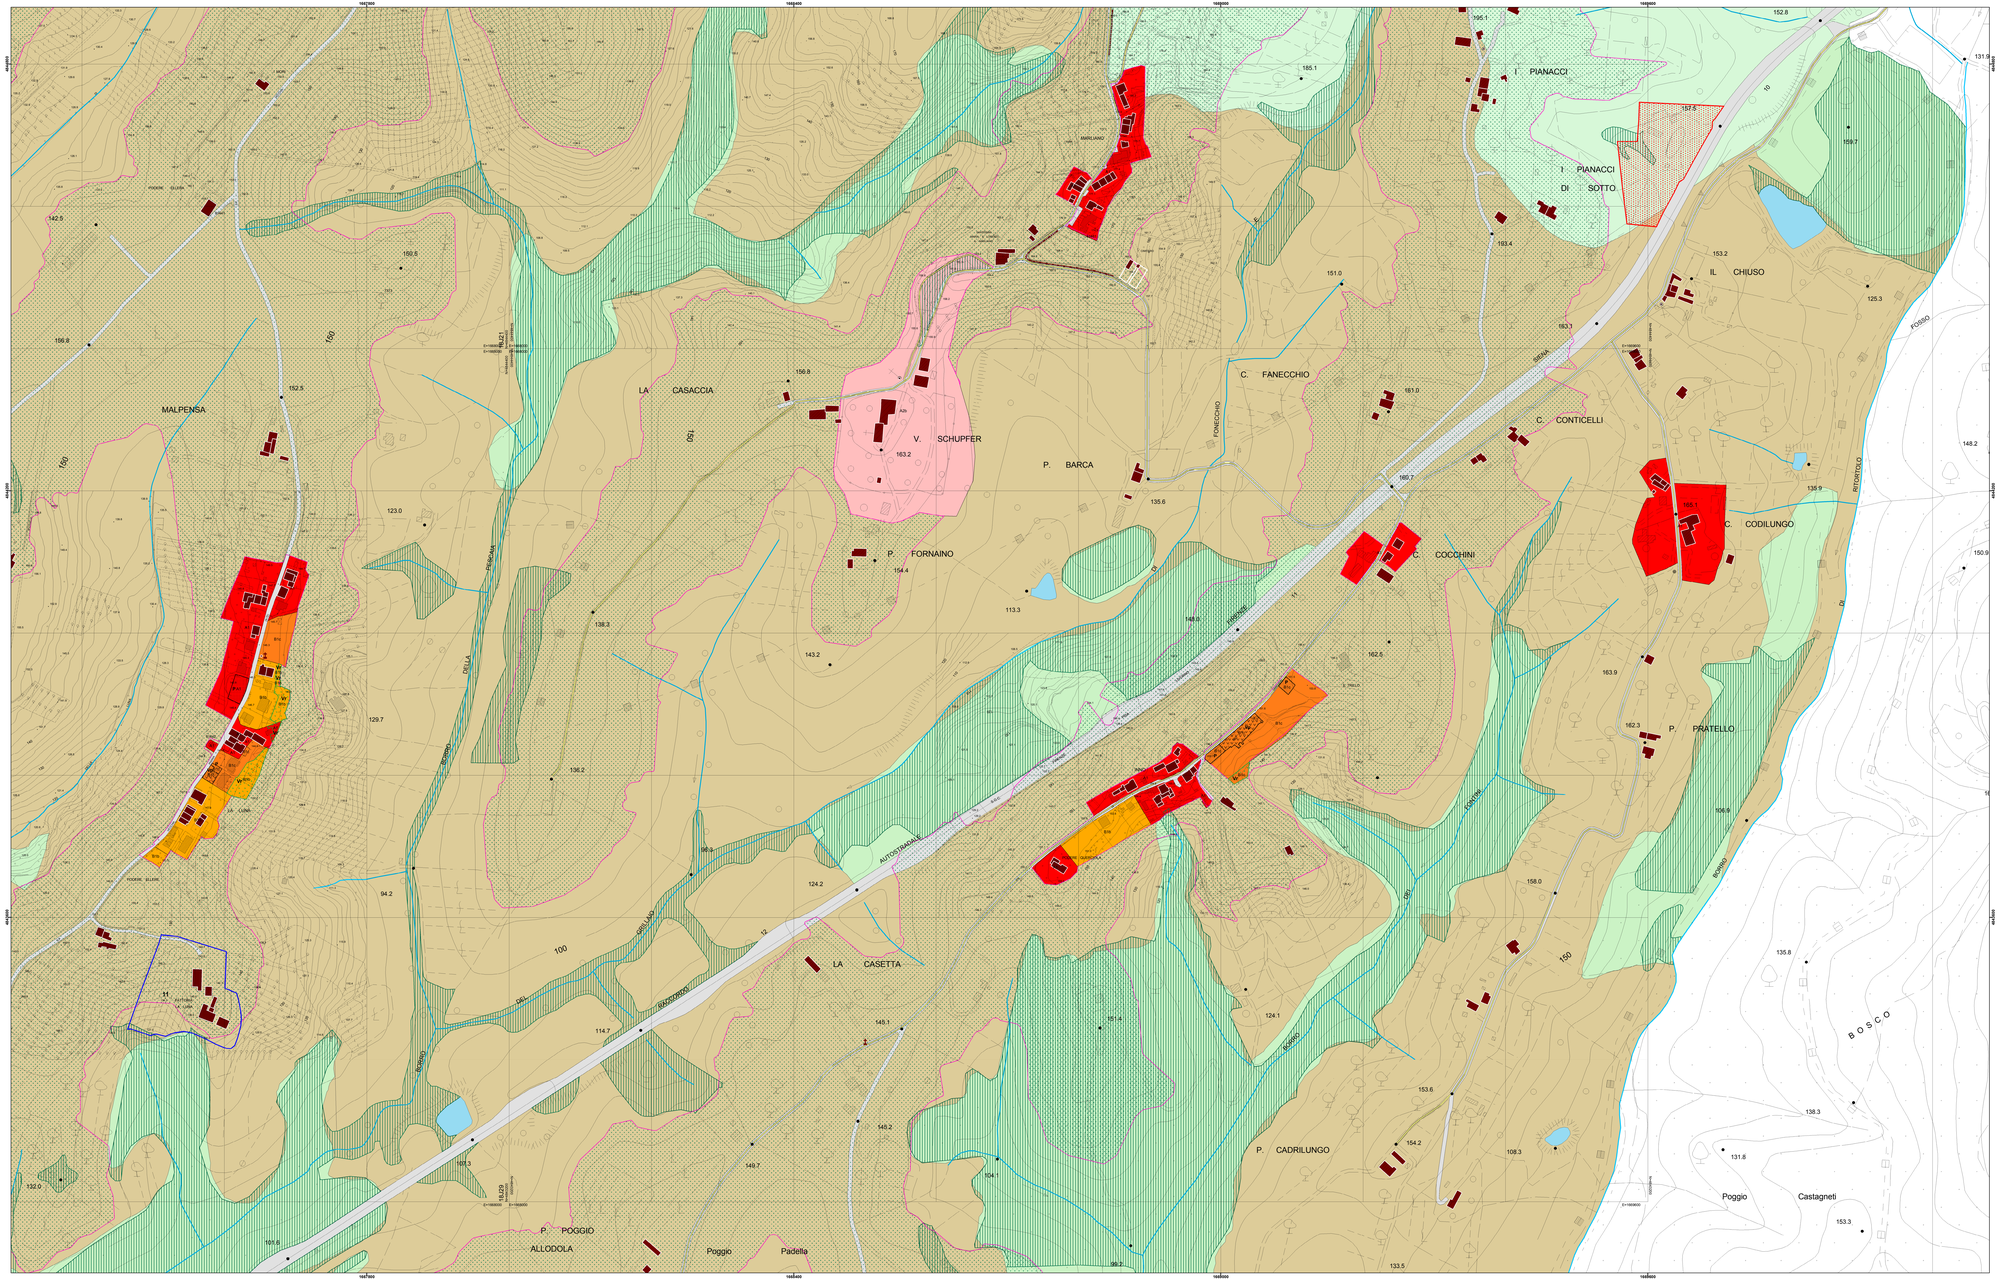
I PIANACCI
I PIANACCI DI SOTTO
IL CHIUSO
C. FANECCHIO
C. CONTICELLI
C. CODILUNGO
C. COCCHINI
P. PRATELLO
P. BARCA
V. SCHUPFER
P. FORNAINO
LA CASACCIA
MALPENSA
LA CASETTA
P. CADRILUNGO
P. POGGIO ALLODOLA
Poggio Padella
Poggio Castagneti
BOSCO
AUTOSTRADA
